

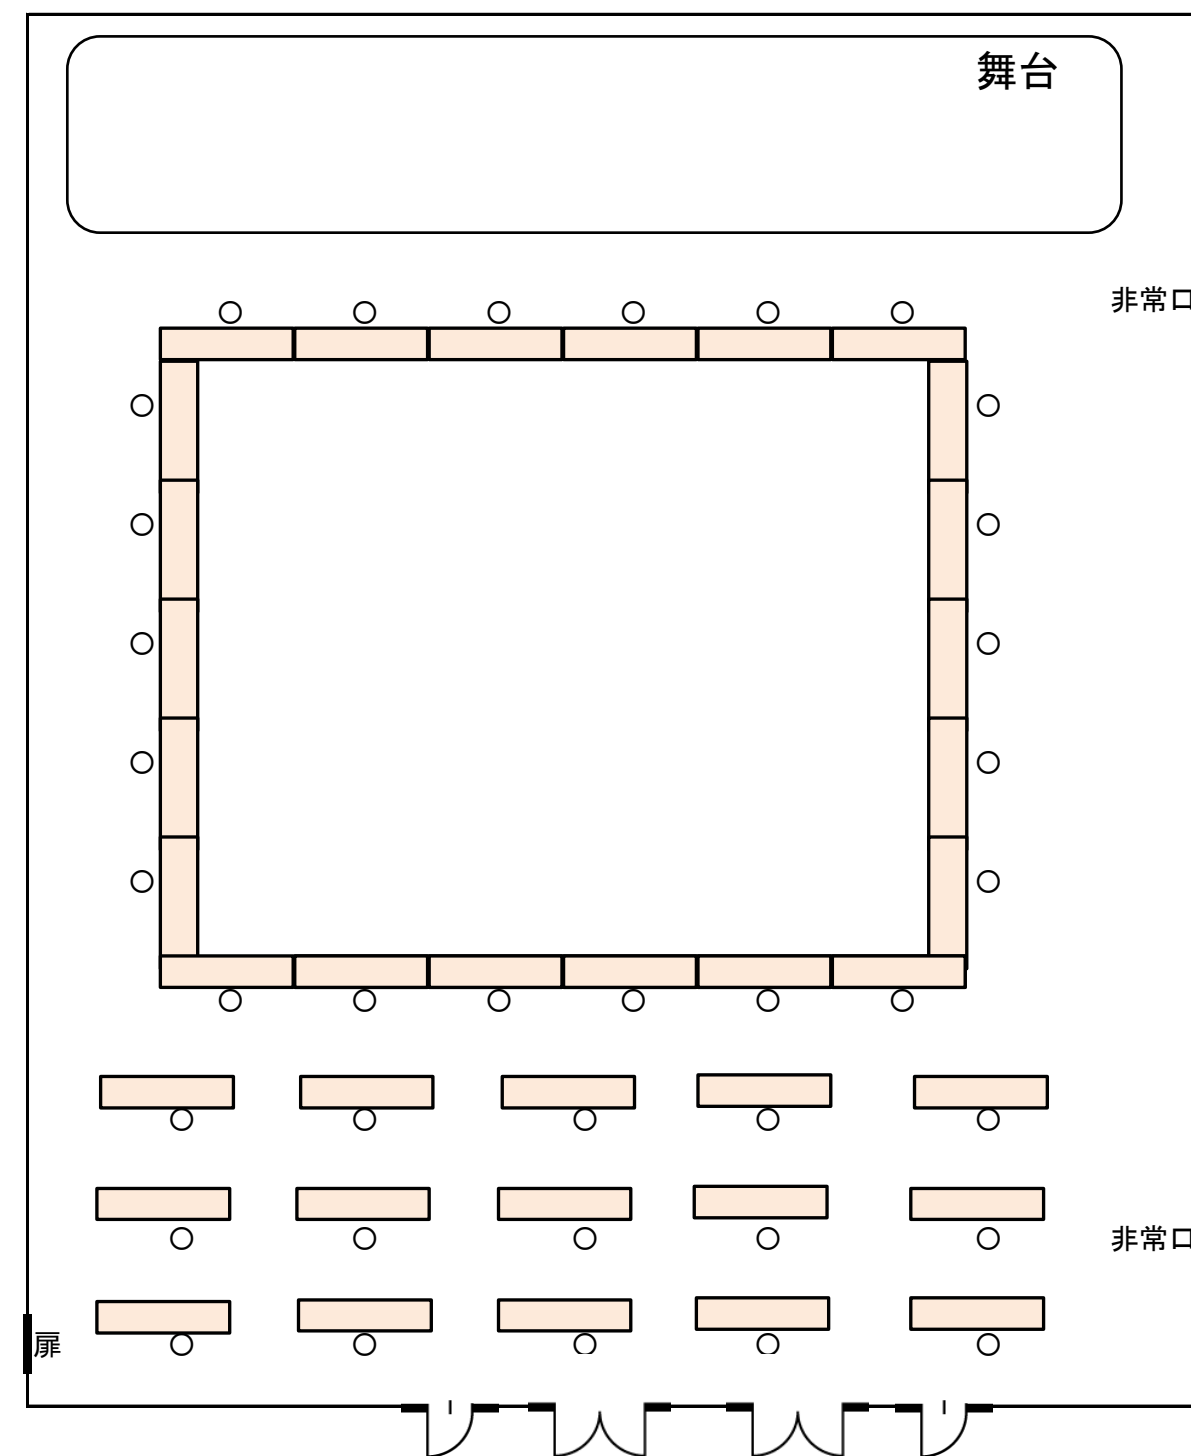


# 【 多目的ホール 新型コロナ対策参考レイアウト 】

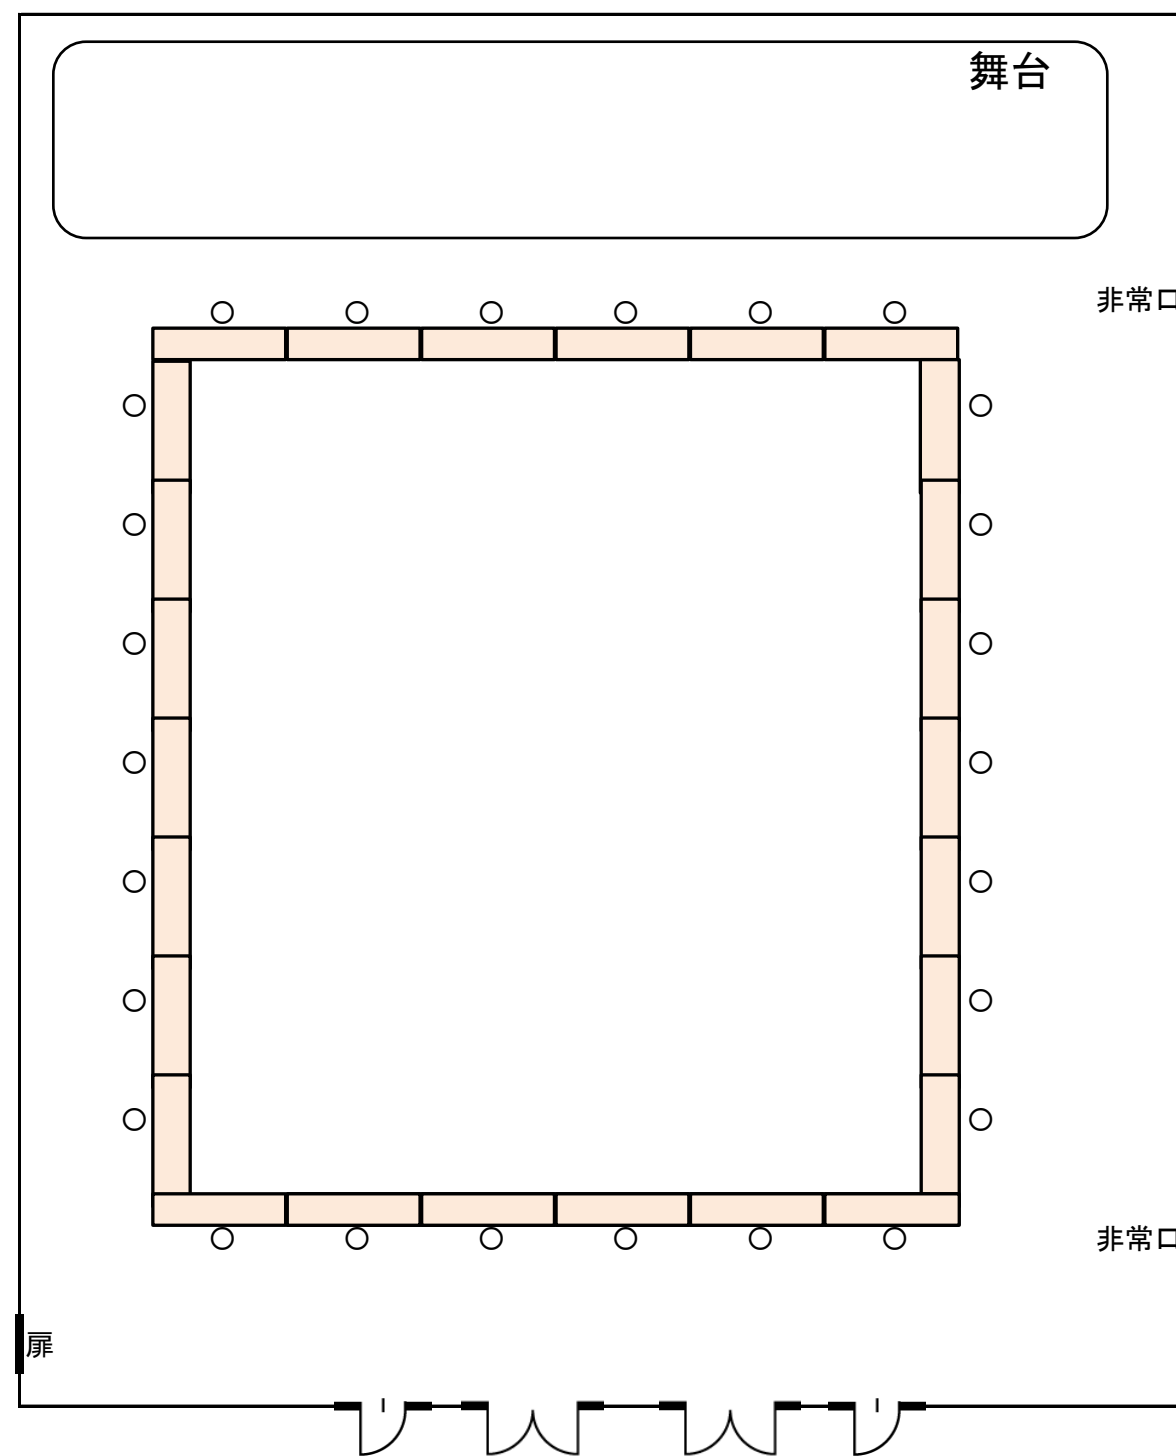

会場入り口の扉

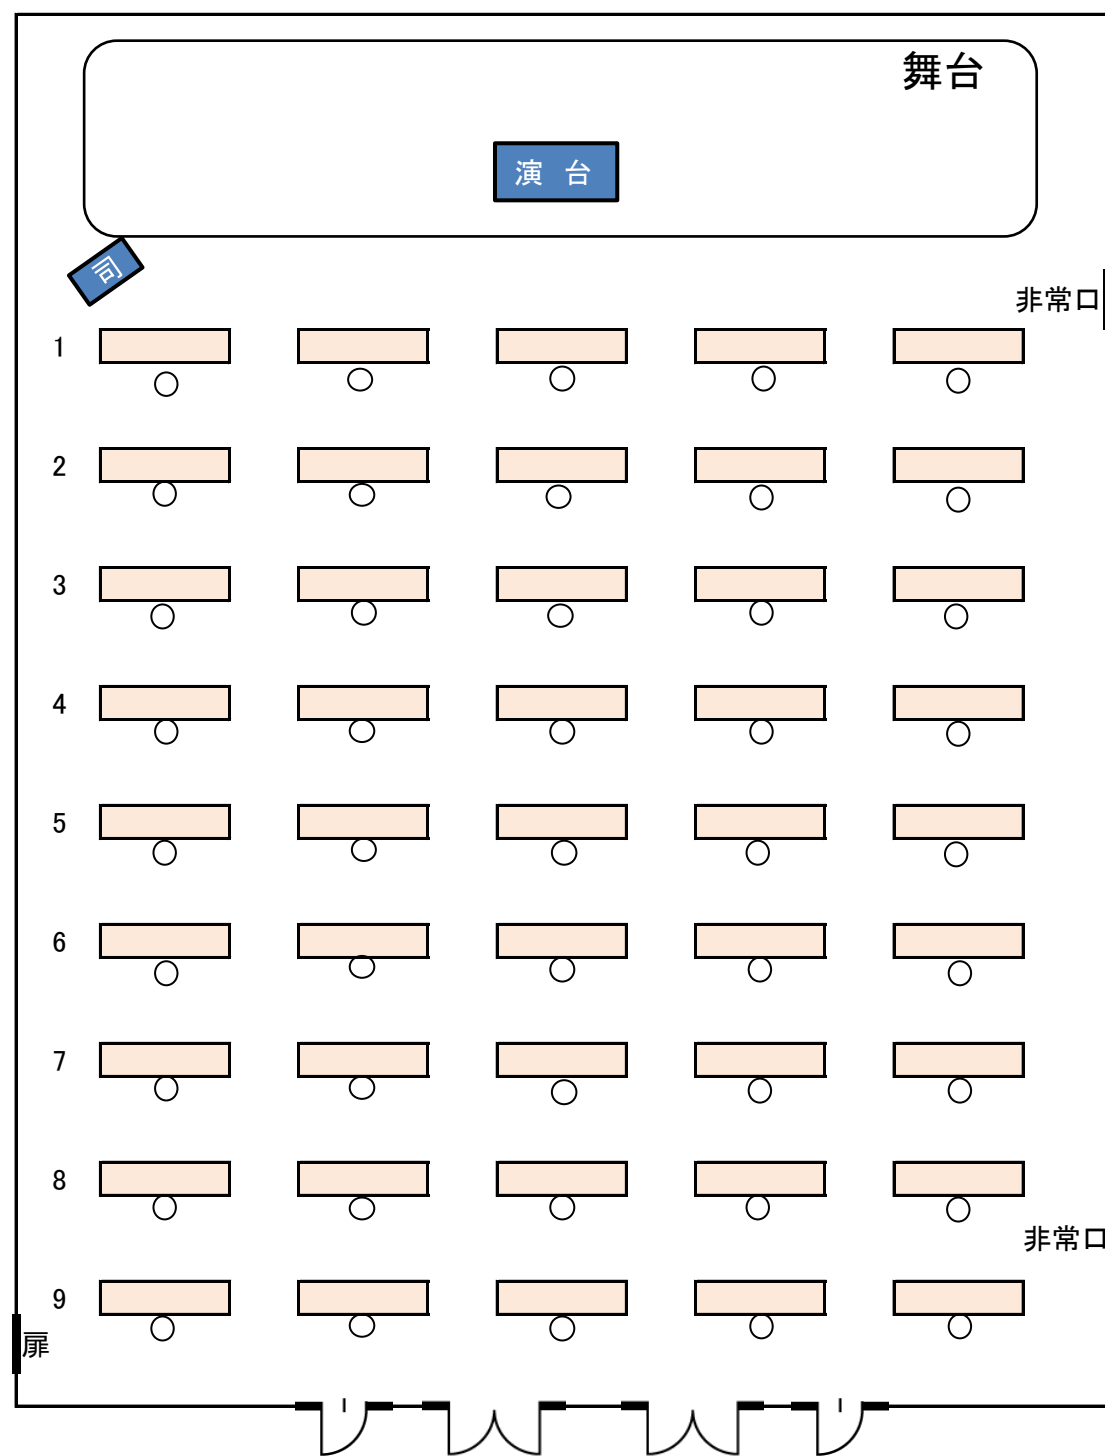

会場側面の非常口(2か所)



手指消毒液と次亜塩素酸噴霧器

- ・会場入り口や非常口などを開放し、換気することが可能です(換気扇もあります)
- ・3人掛けの机をひとりで利用するなど、隣接しないレイアウトが可能です
- ・スクール形式では前後の席幅を広げ、隣接しないレイアウトが可能です
- ・手指消毒液と非接触型体温計、次亜塩素酸噴霧器を貸し出ししています