


小会議室 シアター形式 30席

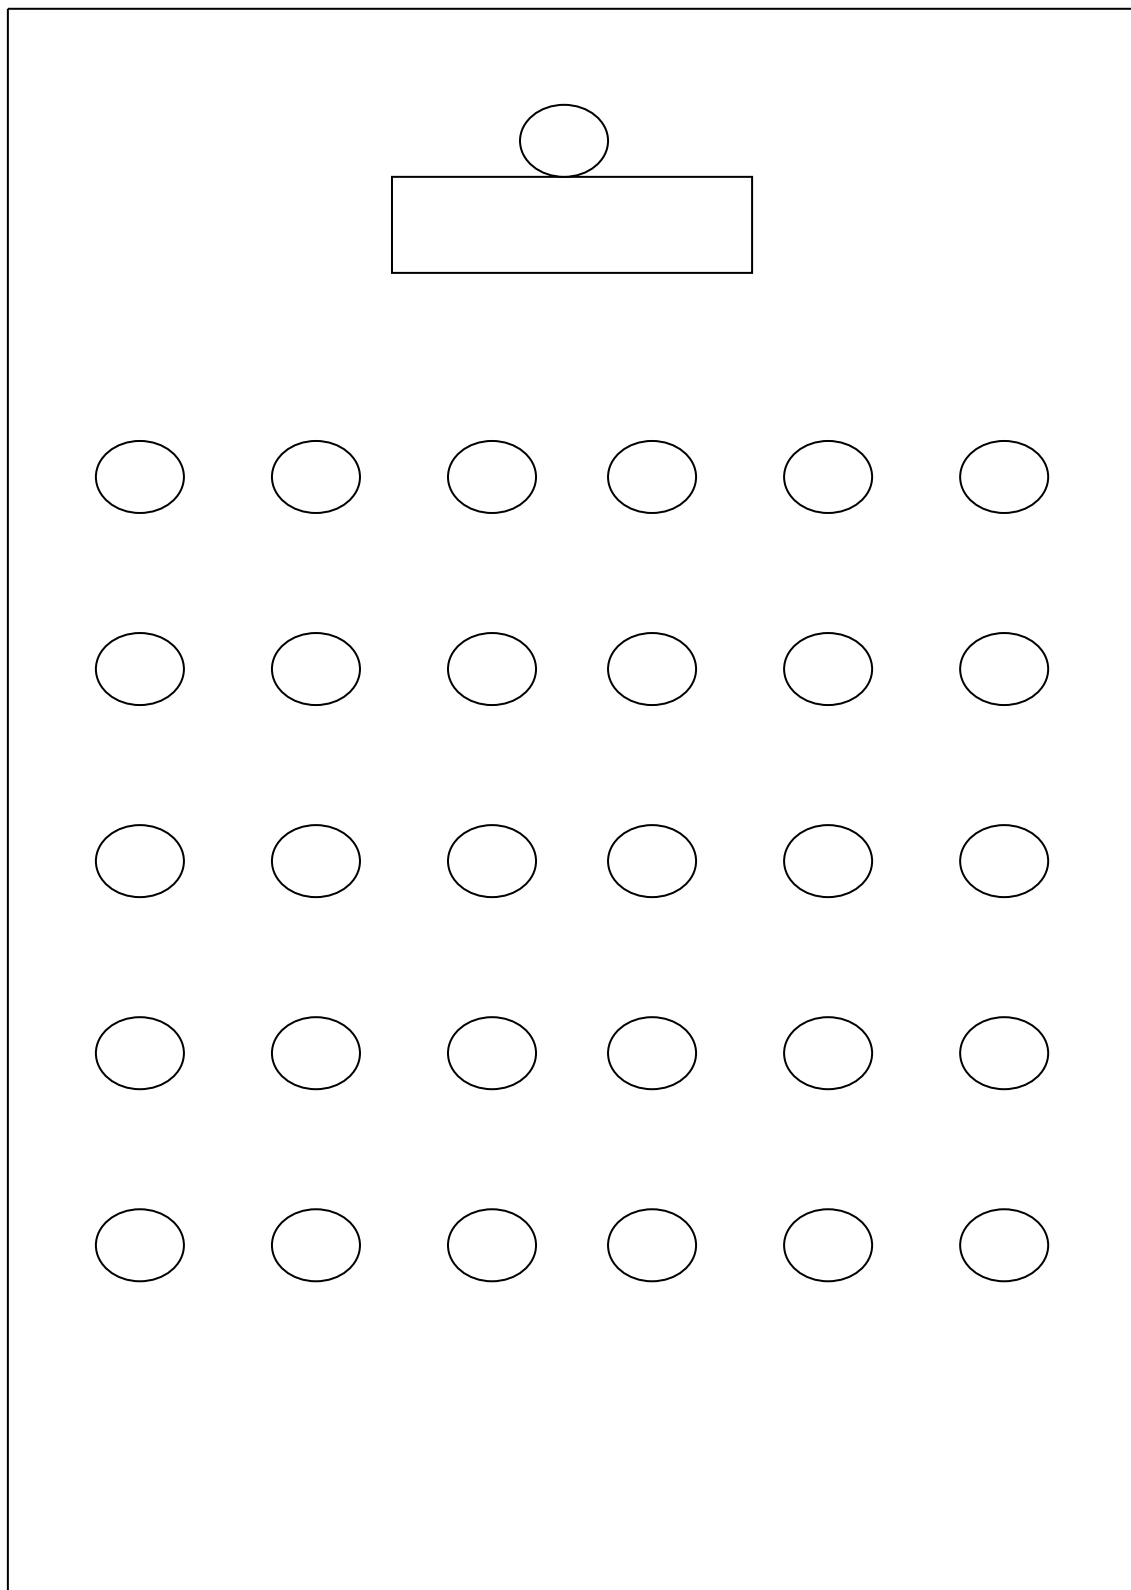

入 口